



zuidgevel

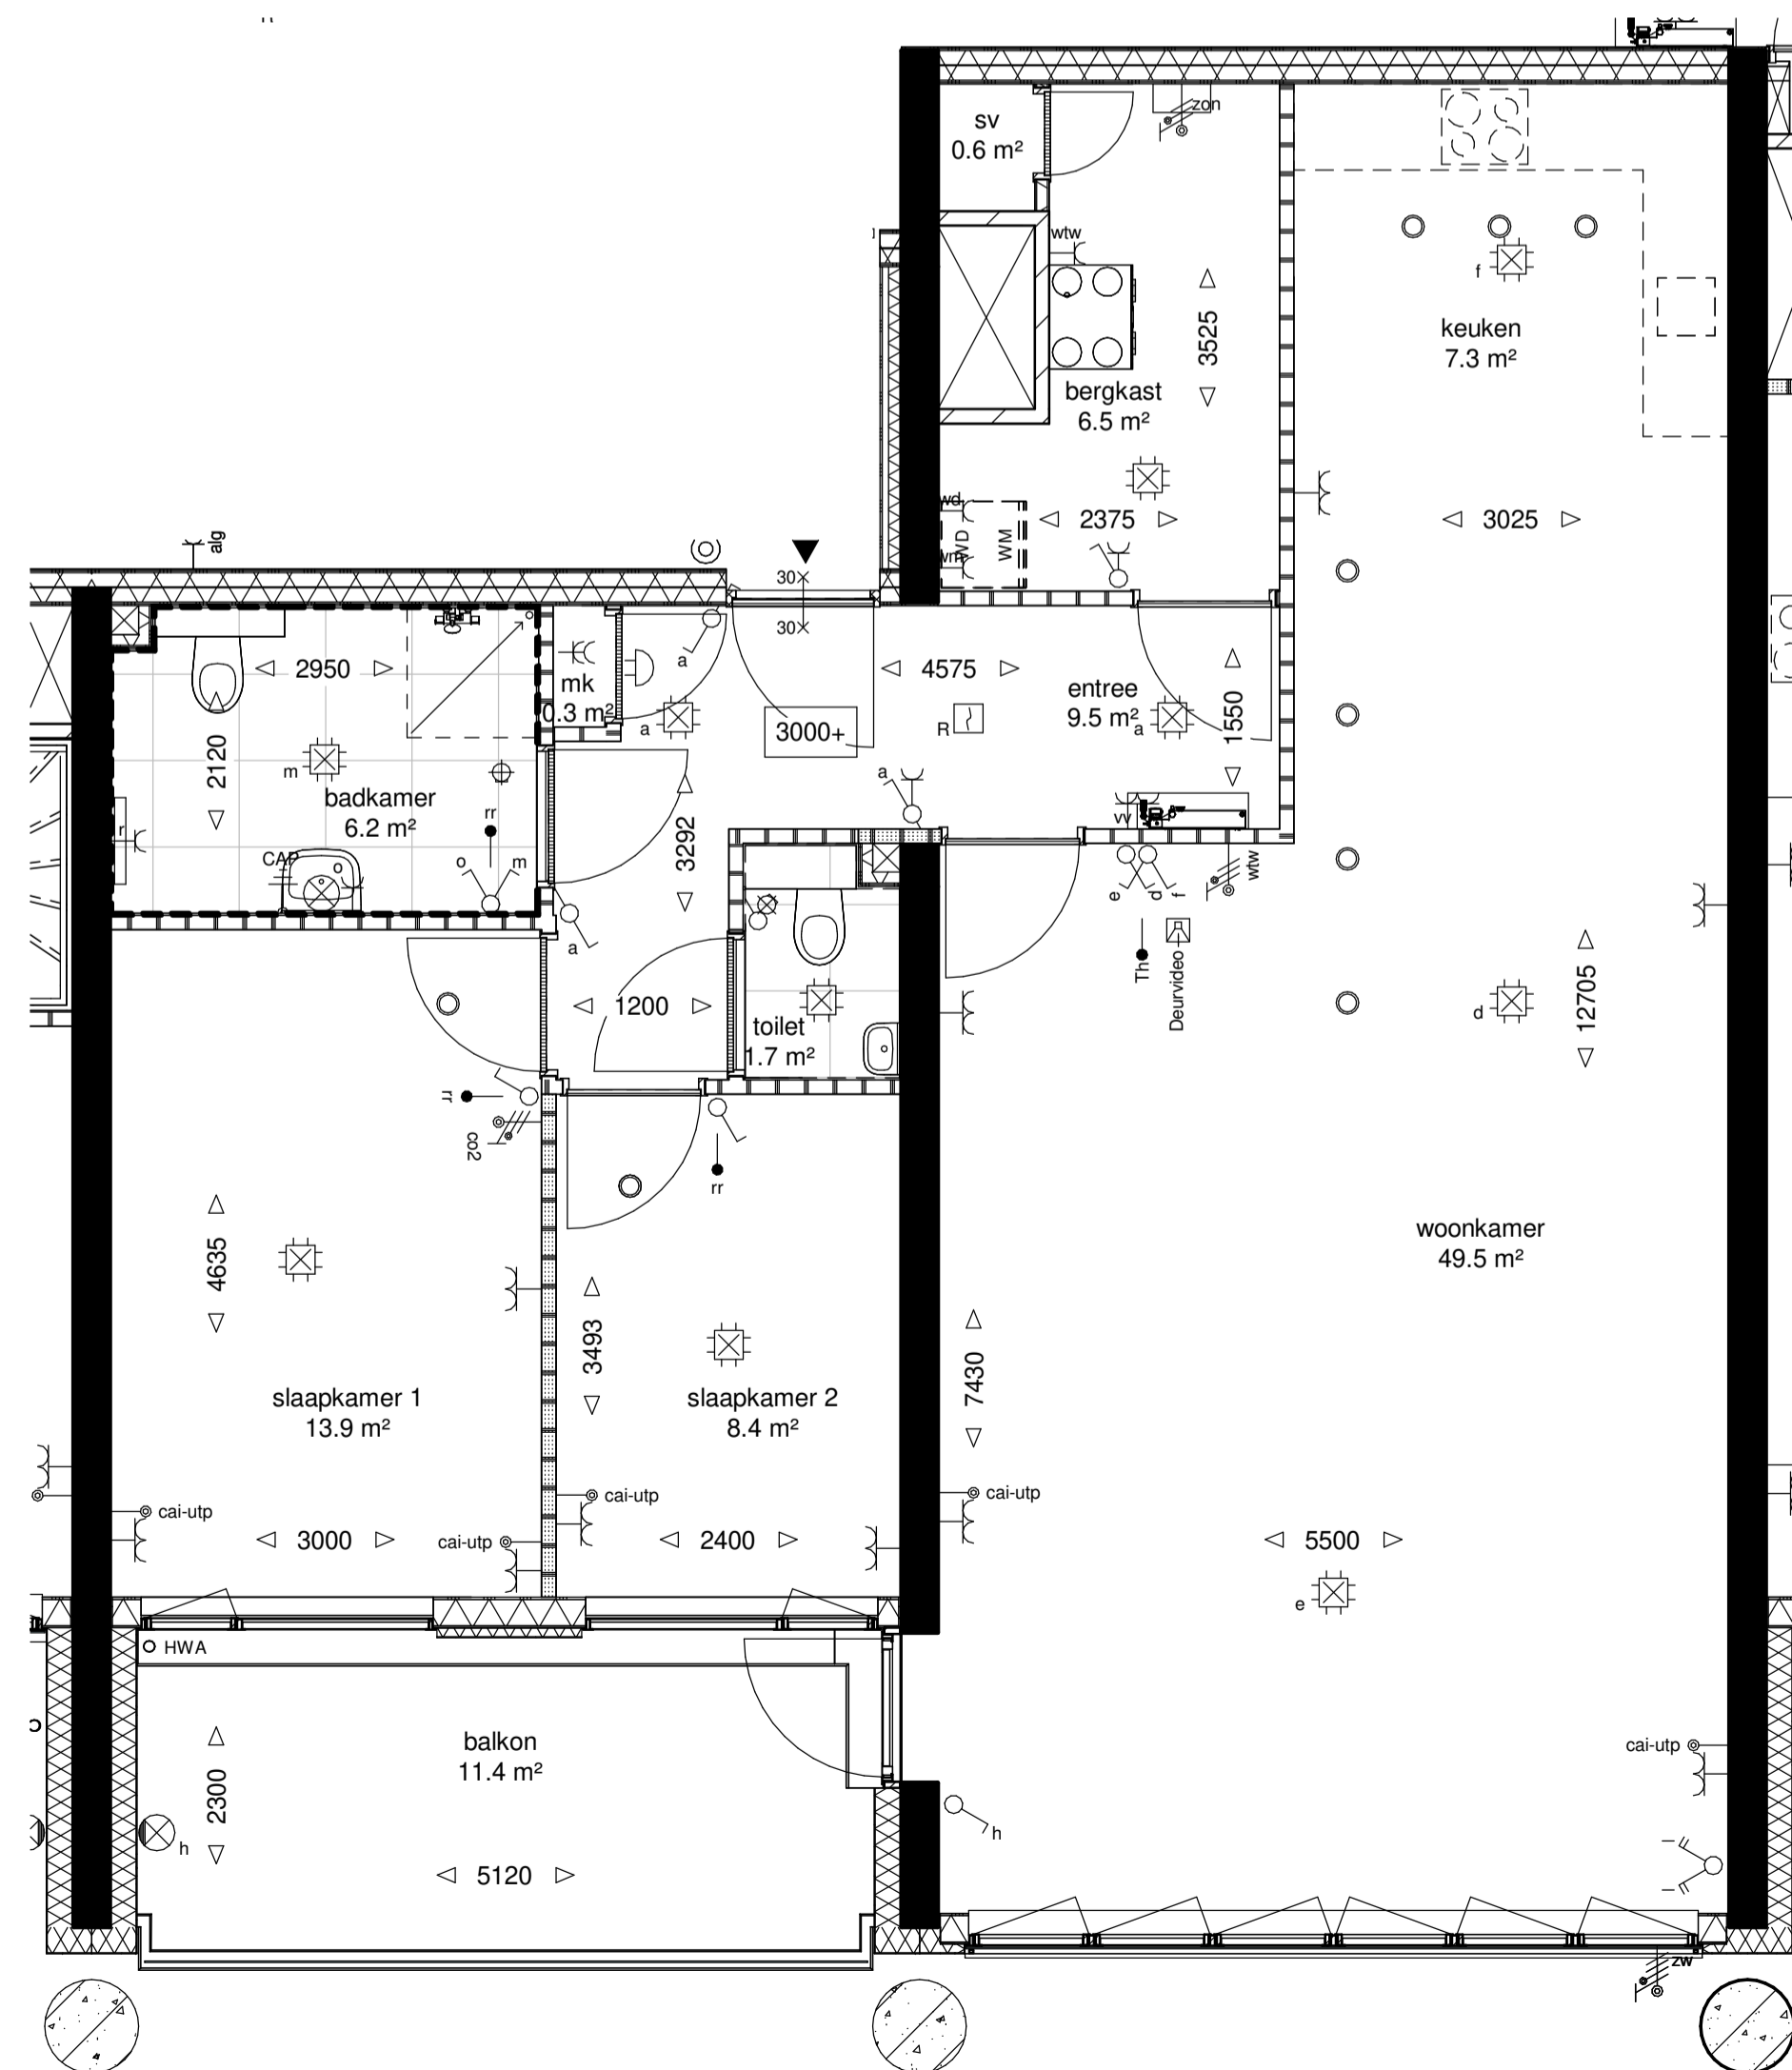

RENVOOI			
	gasbeton		schakelaar 1-pool
	gasbeton (zwaardere kwaliteit)		schakelaar serie
	metal stud woningscheidend		schakelaar wissel
	metal stud		schakelaar zonwering
	betonwand		aansluitpunt (bedraad)
	HSB		aansluitpunt cai / utp
	gevelstuc		thermostaat
	vloertegels 600x600		ruimte regelbaar
	tegels dakterras		WTW hoofdbediening
	beplanting		aansluitpunt zonwering
	WM		co2 opnemer by WTW
	WD		wandcontactdoos geaard 1-voudig
	HWA		wandcontactdoos geaard 2-voudig
	entree appartement		deurvideo
	WTW-box		lichtaansluitpunt plafond
			lichtaansluitpunt wand
			lichtarmatuur buiten
			rookmelder
			bel zomer
			bel drukker
			ventilatie ventiel
			radiator
			vloerverwarming verdeler

• badkamer en toilet indeling indicatief weergegeven en wordt uitgevoerd conform D-tekening  
 • keukenindeling en installatie indeling indicatief weergegeven en wordt uitgevoerd conform D-tekening  
 • ventilatie ventielen zijn indicatief weergegeven

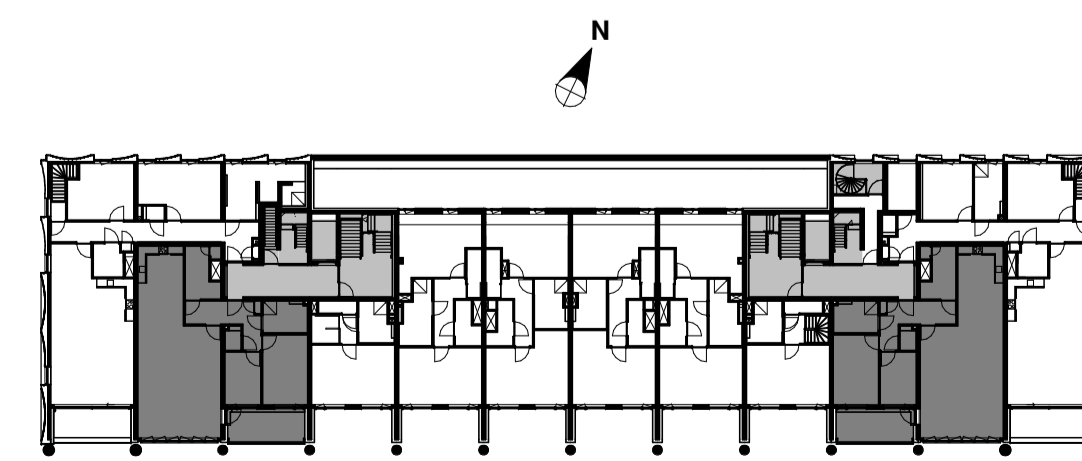

eerste verdieping

# VESTIBULE

UTRECHT



## — VERKOOPTEKENING

WONINGTYPE A3  
 BOUWNUMMER 11 GETEKEND  
 BOUWNUMMER 10 GESPIEGELD

Datum 26-01-2021  
 Schaal 1:50  
 Formaat A1