



zuidgevel

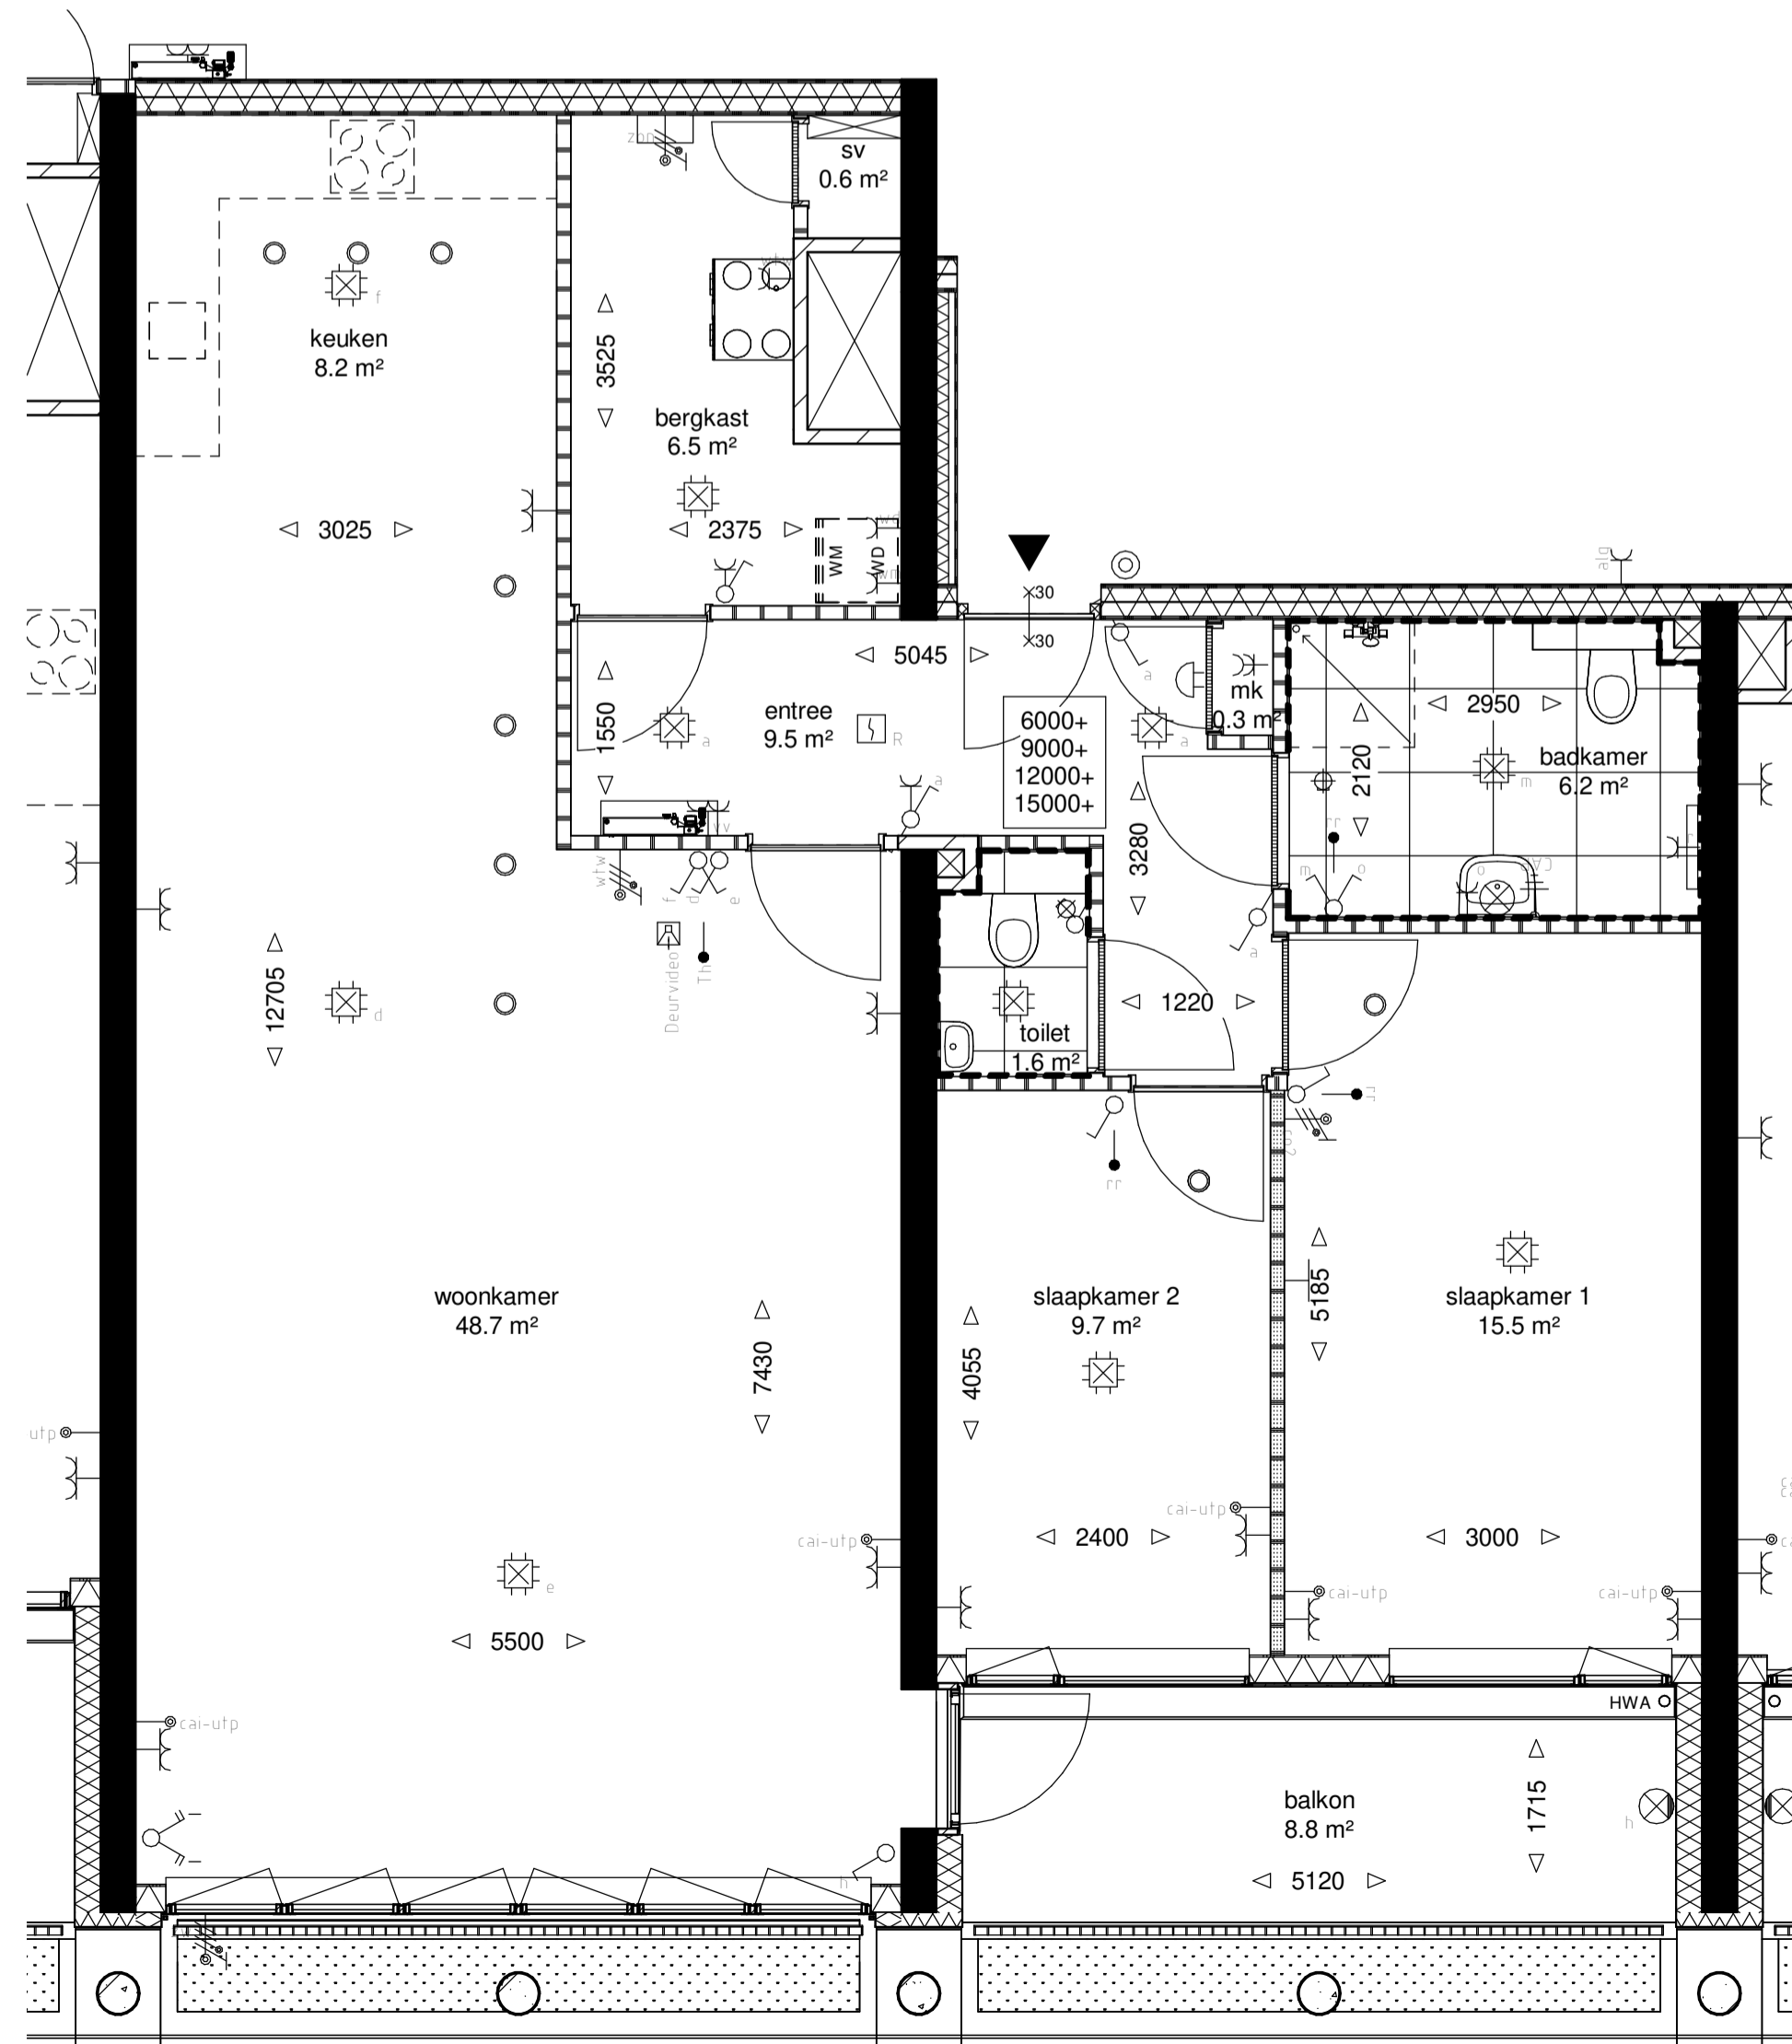

RENVOOI

	kalkzandsteen		schakelaar 1-polig
	gasbeton		schakelaar serie
	metal stud woningscheidend		schakelaar wissel
	metal stud		schakelaar zonerwing
	betonwand		aansluitpunt (bedraad)
	HSB		aansluitpunt cai / utp
	gevelstuc		thermostaat
	vloertegels 600x600		ruimte regelbaar
	tegels dakterras		WTW hoofdbediening
	beplanting		aansluitpunt zonerwing
	WM		co2 opnemer by WTW
	WD		wandcontactdoos geaard 1-voudig
	HWA		wandcontactdoos geaard 2-voudig
	entree appartement		deurvideo
	WTW-box		lichtaansluitpunt plafond
			lichtaansluitpunt wand
			lichtarmatuur buiten
			rookmelder
			bel zoemer
			bel drucker
			ventilatie ventiel
			radiator
			vloerverwarming verdeler

• badkamer en toilet indeling indicatief weergegeven en wordt uitgevoerd conform D-tekening
 • keukenindeling en installatie indeling indicatief weergegeven en wordt uitgevoerd conform D-tekening
 • ventilatie ventielen zijn indicatief weergegeven

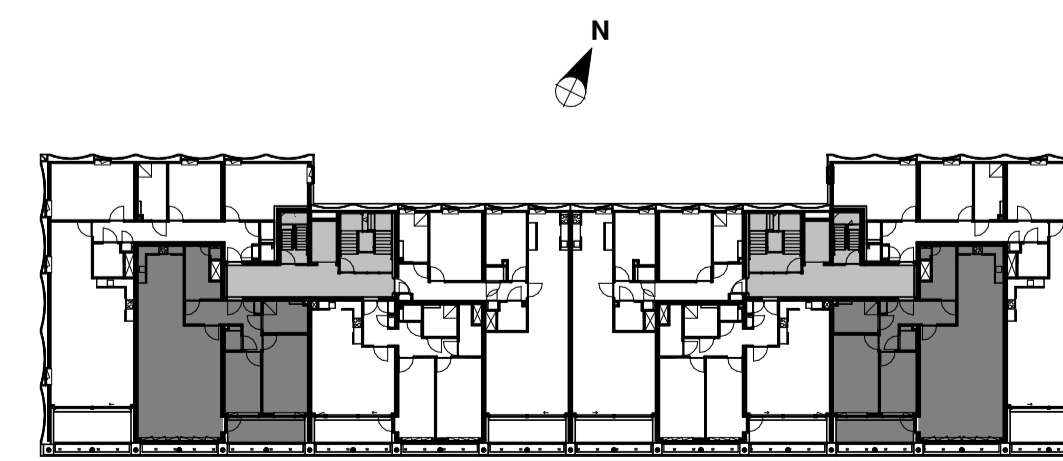

vijfde verdieping

VESTIBULE

UTRECHT



— VERKOOPTEKENING

WONINGTYPE A5, 5e verdieping
 BOUWNUMMER 38 GETEKEND
 BOUWNUMMER 43 GESPIEGELD

Datum 29-10-2020
 Schaal 1:50
 Formaat A1