



zuidgevel

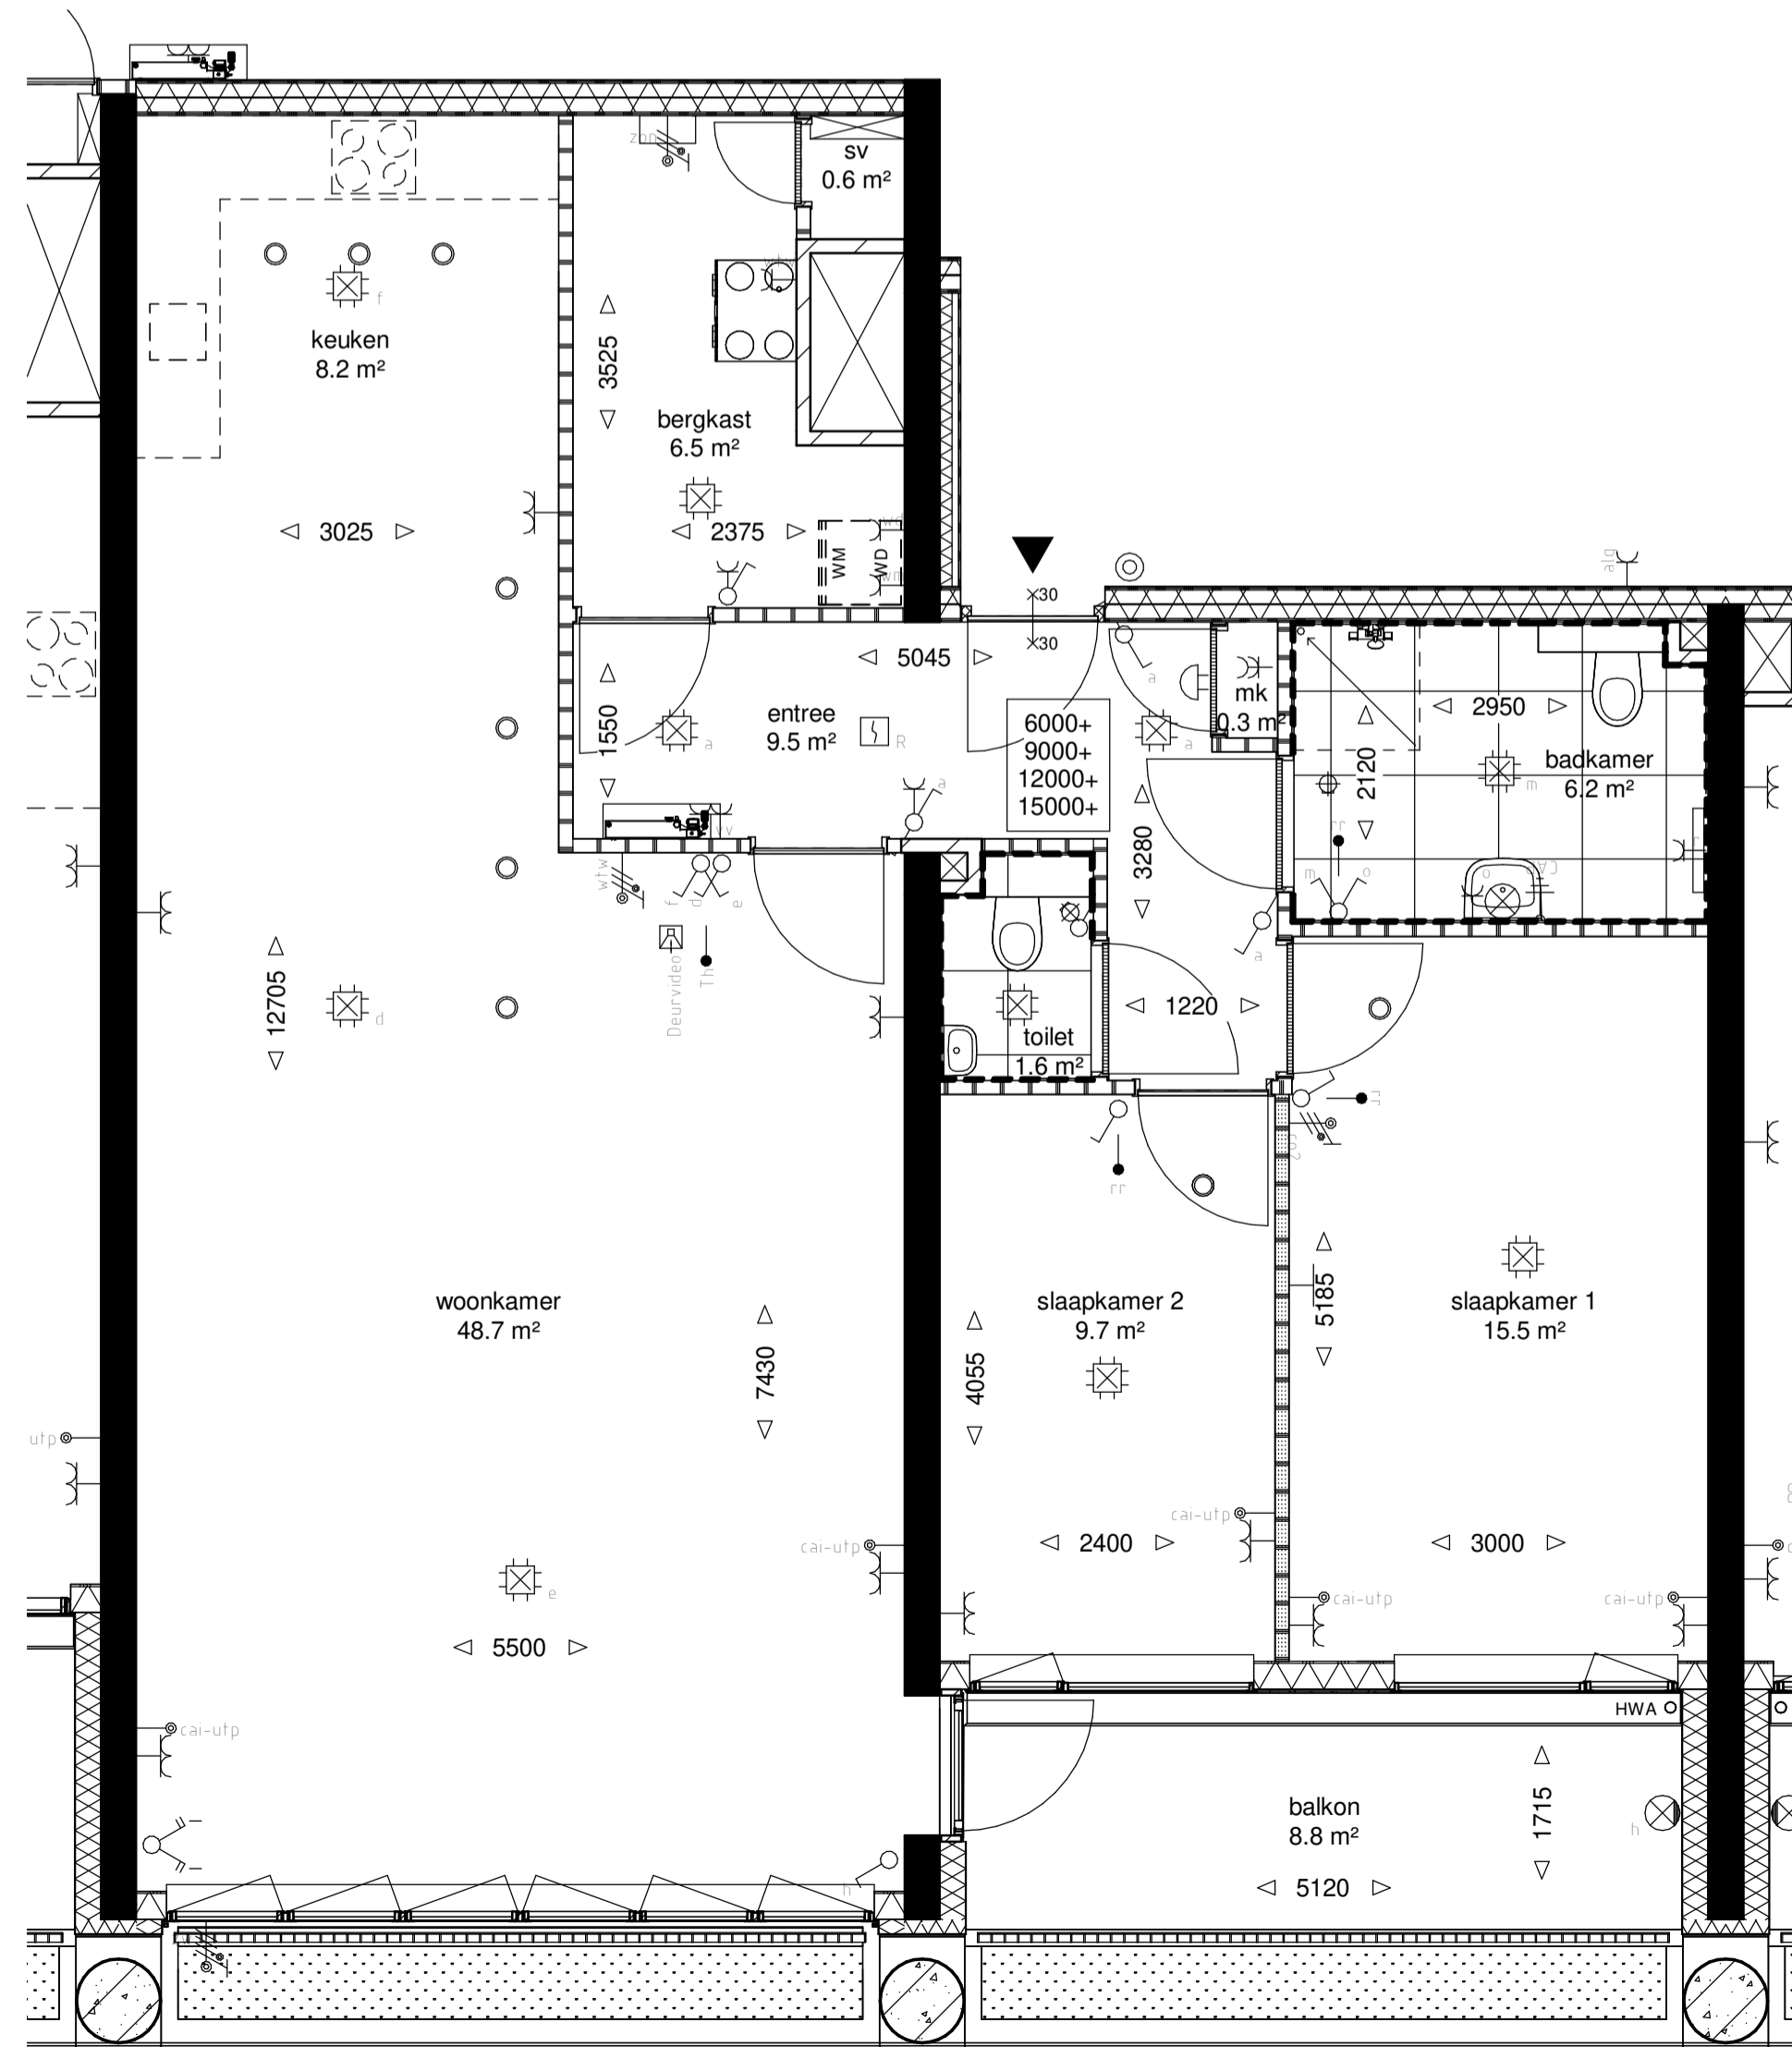

- RENVOOI**
- | | | | |
|--|----------------------------|--|---------------------------------|
| | kalkzandsteen | | schakelaar 1-polig |
| | gasbeton | | schakelaar serie |
| | metal stud woningscheidend | | schakelaar wissel |
| | metal stud | | schakelaar zonerwing |
| | betonwand | | aansluitpunt (bedraad) |
| | HSB | | aansluitpunt cai / utp |
| | gevelstuc | | thermostaat |
| | vloertegels 600x600 | | ruimte regelbaar |
| | tegels dakterras | | WTW hoofdbediening |
| | beplanting | | aansluitpunt zonerwing |
| | WM | | co2 opnemer by WTW |
| | opstelplaats wasmachine | | wandcontactdoos geaard 1-voudig |
| | opstelplaats droger | | wandcontactdoos geaard 2-voudig |
| | heme/waterafvoer | | deurvideo |
| | entree appartement | | lichtaansluitpunt plafond |
| | WTW-box | | lichtaansluitpunt wand |
| | | | lichtarmatuur buiten |
| | | | rookmelder |
| | | | bel zoemer |
| | | | bel drucker |
| | | | ventilatie ventiel |
| | | | radiator |
| | | | vloerverwarming verdeler |
- badkamer en toilet indeling indicatief weergegeven en wordt uitgevoerd conform D-tekening
 • keukenindeling en installatie indeling indicatief weergegeven en wordt uitgevoerd conform D-tekening
 • ventilatie ventielen zijn indicatief weergegeven

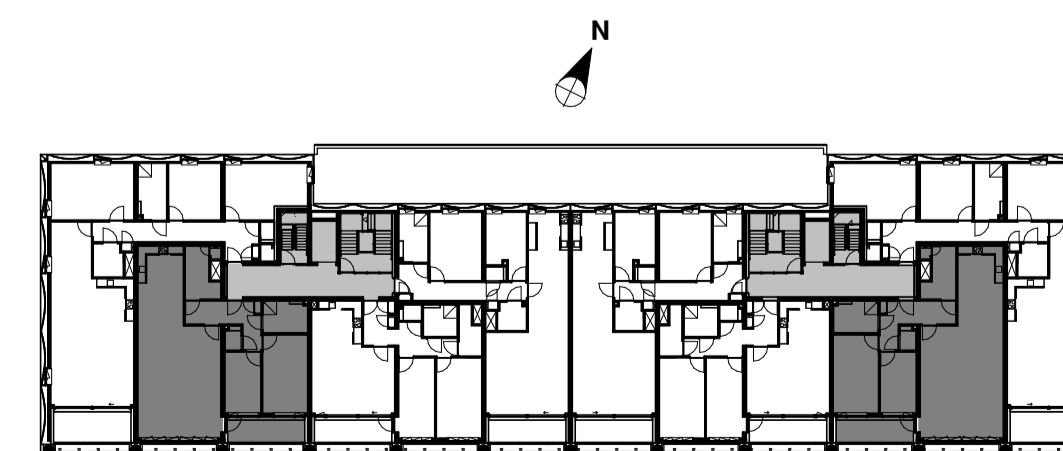

tweede t/m vierde verdieping

VESTIBULE UTRECHT



— VERKOOPTEKENING

WONINGTYPE A5
BOUWNUMMER 14, 22 & 30 GETEKEND
BOUWNUMMER 19, 27 & 35 GESPIEGELD

Datum 29-10-2020
Schaal 1:50
Formaat A1