



zuidgevel

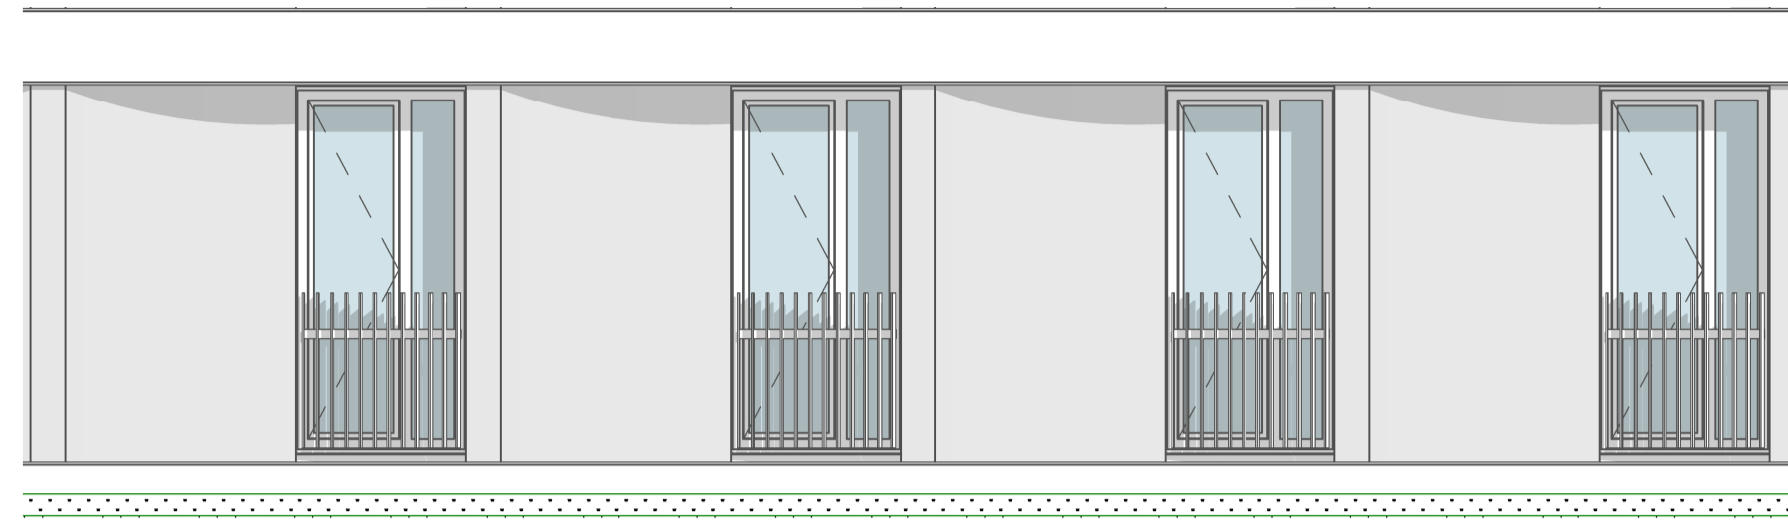


noordgevel

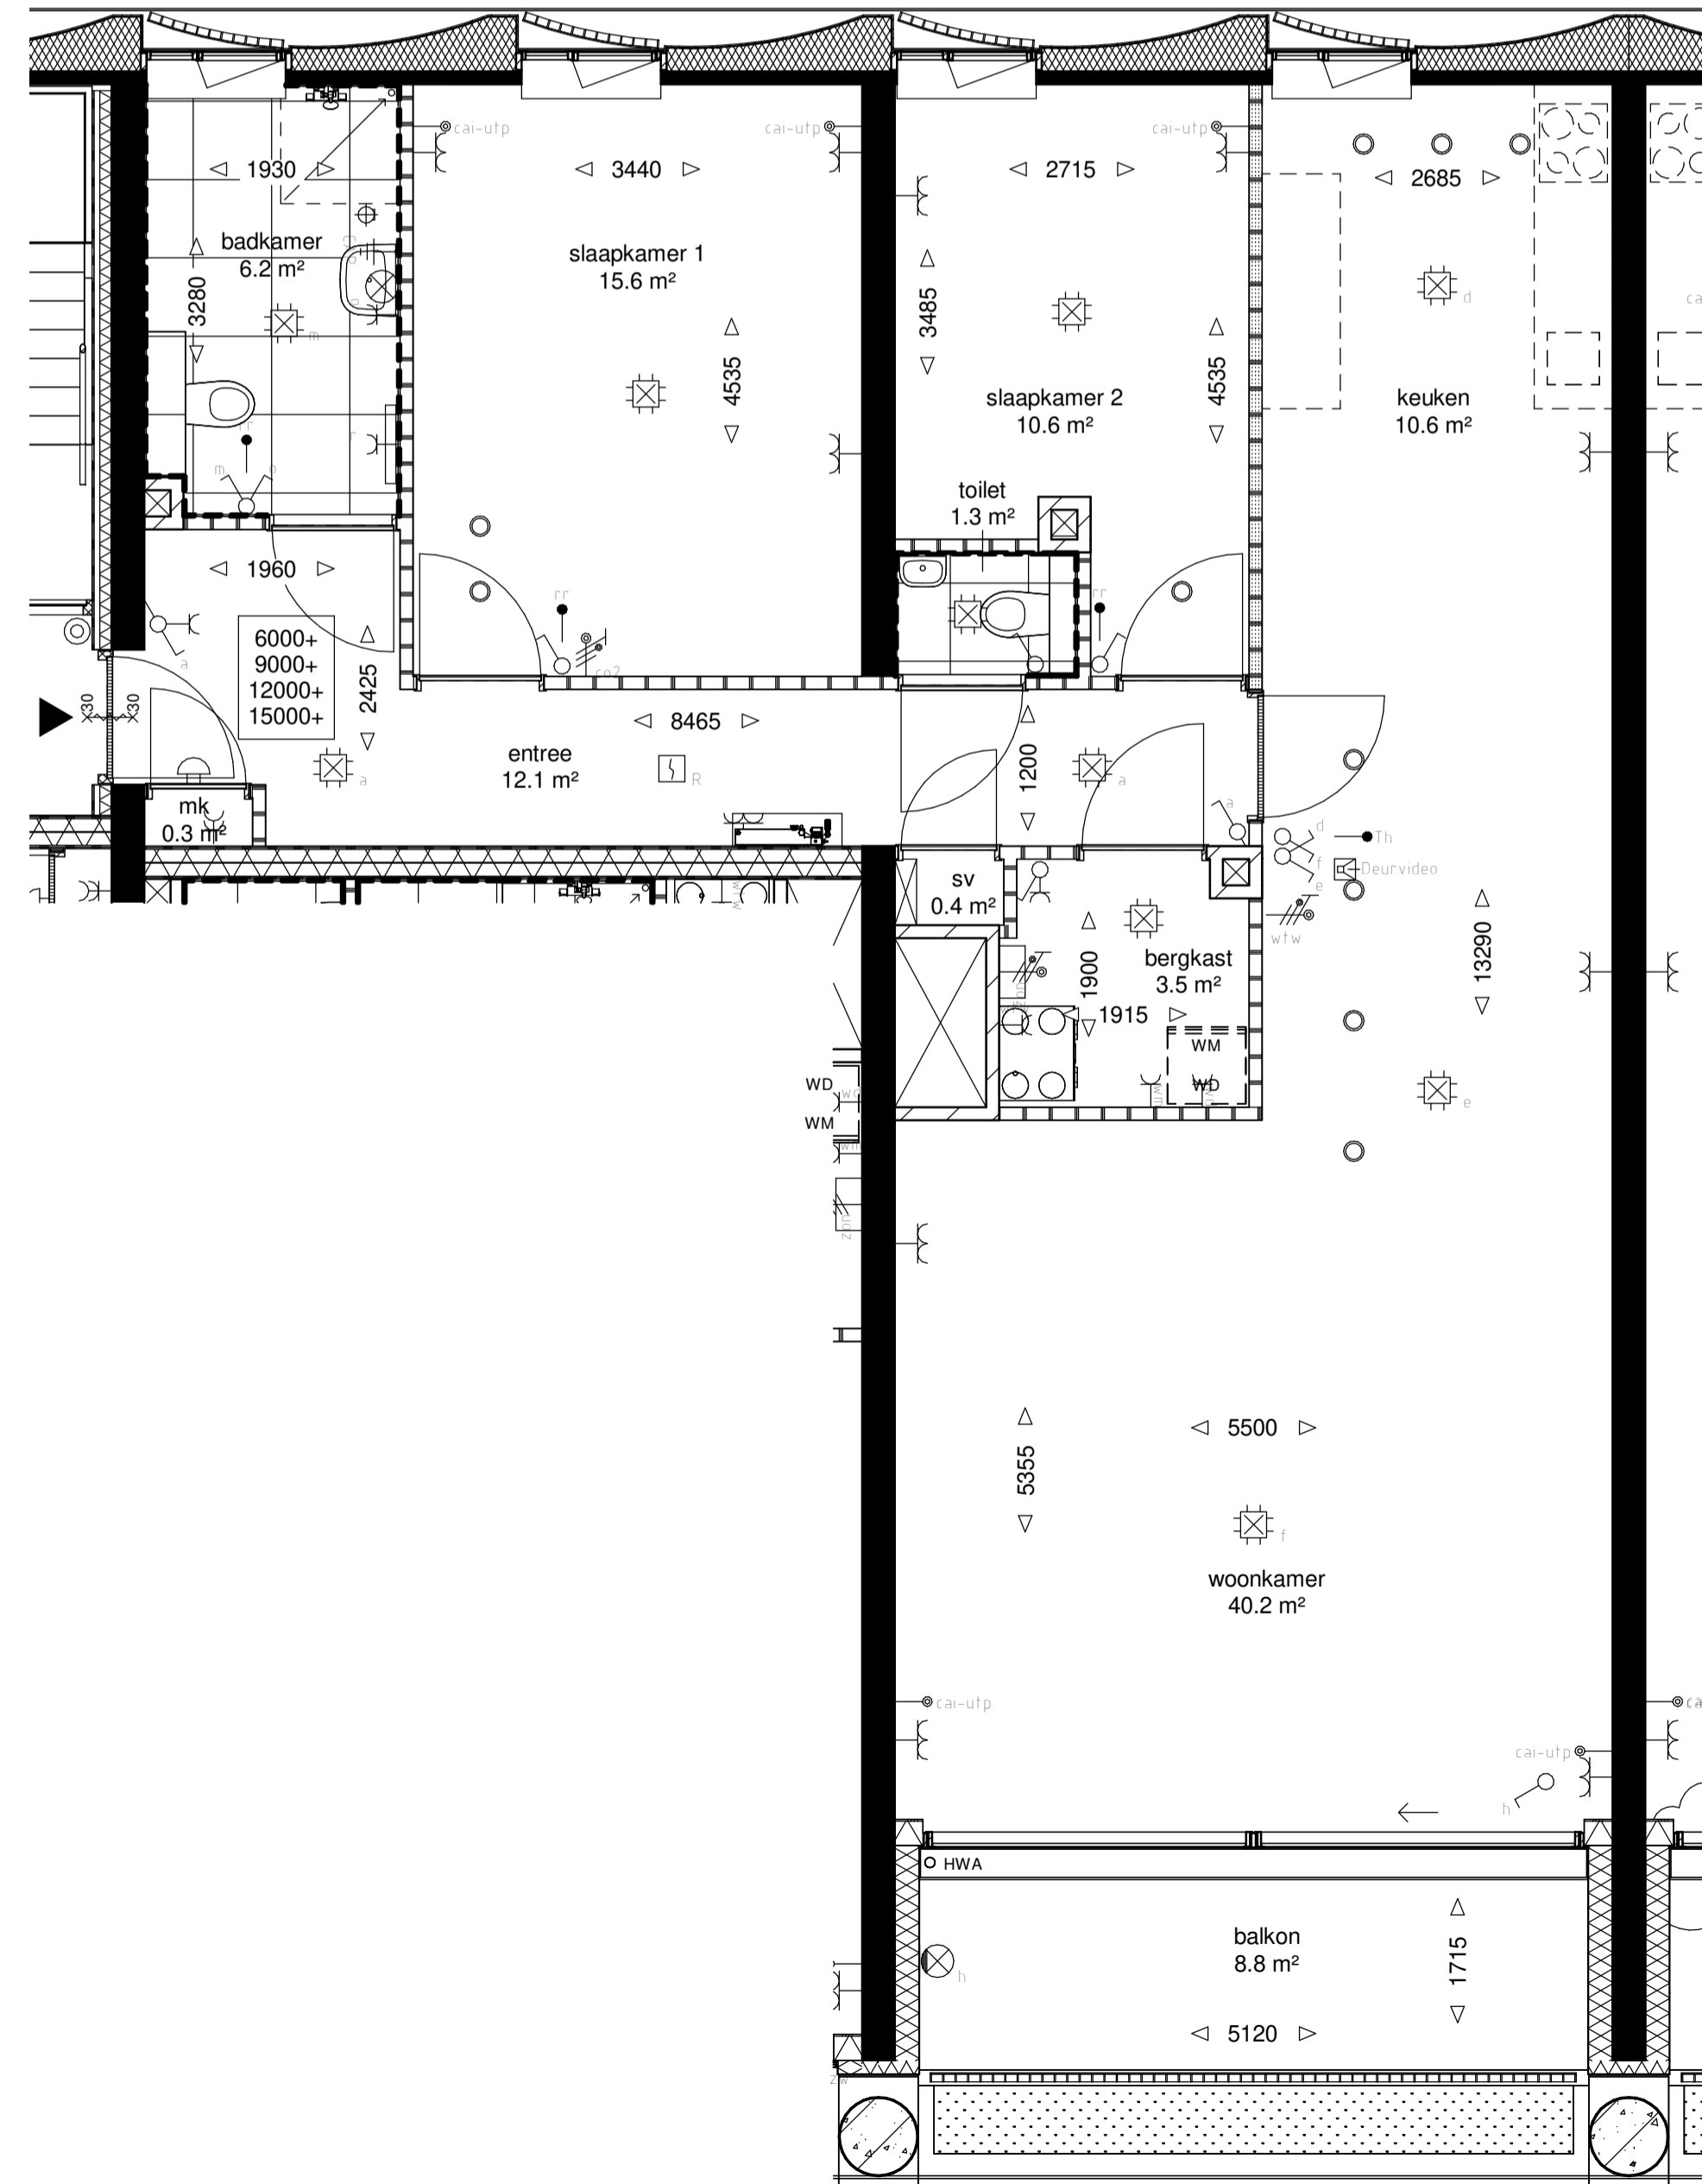

RENVOOI

- |  |                            |  |                                 |
|--|----------------------------|--|---------------------------------|
|  | kalkzandsteen              |  | schakelaar 1-polig              |
|  | gasbeton                   |  | schakelaar serie                |
|  | metal stud woningscheidend |  | schakelaar wissel               |
|  | metal stud                 |  | schakelaar zonwering            |
|  | betonwand                  |  | aansluitpunt (bedraad)          |
|  | HSB                        |  | aansluitpunt cai / utp          |
|  | gevelstuc                  |  | thermostaat                     |
|  | vloer tegels 600x600       |  | ruimte regelair                 |
|  | tegels dakterras           |  | WTW hoofdbediening              |
|  | beplanting                 |  | aansluitpunt zonwering          |
|  | WM                         |  | co2 opnemer by WTW              |
|  | WD                         |  | wandcontactdoos geaard 1-voudig |
|  | HWA                        |  | wandcontactdoos geaard 2-voudig |
|  | entree appartement         |  | deurvideo                       |
|  | WTW box                    |  | lichtaansluitpunt plafond       |
|  |                            |  | lichtaansluitpunt wand          |
|  |                            |  | lichtarmatuur buiten            |
|  |                            |  | rookmelder                      |
|  |                            |  | bel zoemer                      |
|  |                            |  | bel drucker                     |
|  |                            |  | ventilatie ventiel              |
|  |                            |  | radiator                        |
|  |                            |  | vloerverwarming verdeler        |

• badkamer en toilet indeling indicatief weergegeven en wordt uitgevoerd conform D-tekening  
 • keukenindeling en installatie indeling indicatief weergegeven en wordt uitgevoerd conform D-tekening  
 • ventilatie ventielen zijn indicatief weergegeven

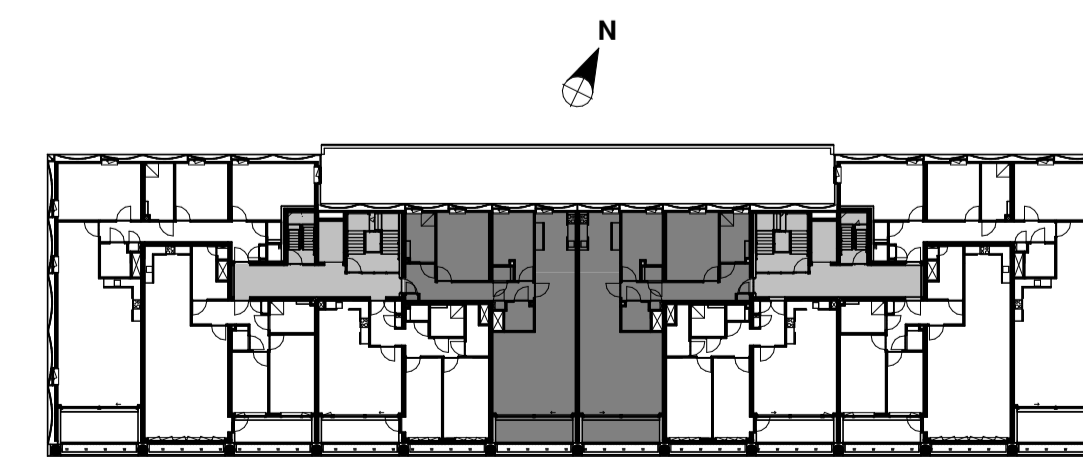

tweede t/m vierde verdieping

VESTIBULE  
UTRECHT



— VERKOOPTEKENING

WONINGTYPE A7  
 BOUWNUMMER 16, 24 & 32 GETEKEND  
 BOUWNUMMER 17, 25 & 33 GESPIEGELD

Datum 29-10-2020  
 Schaal 1:50  
 Formaat A1