



zuidgevel

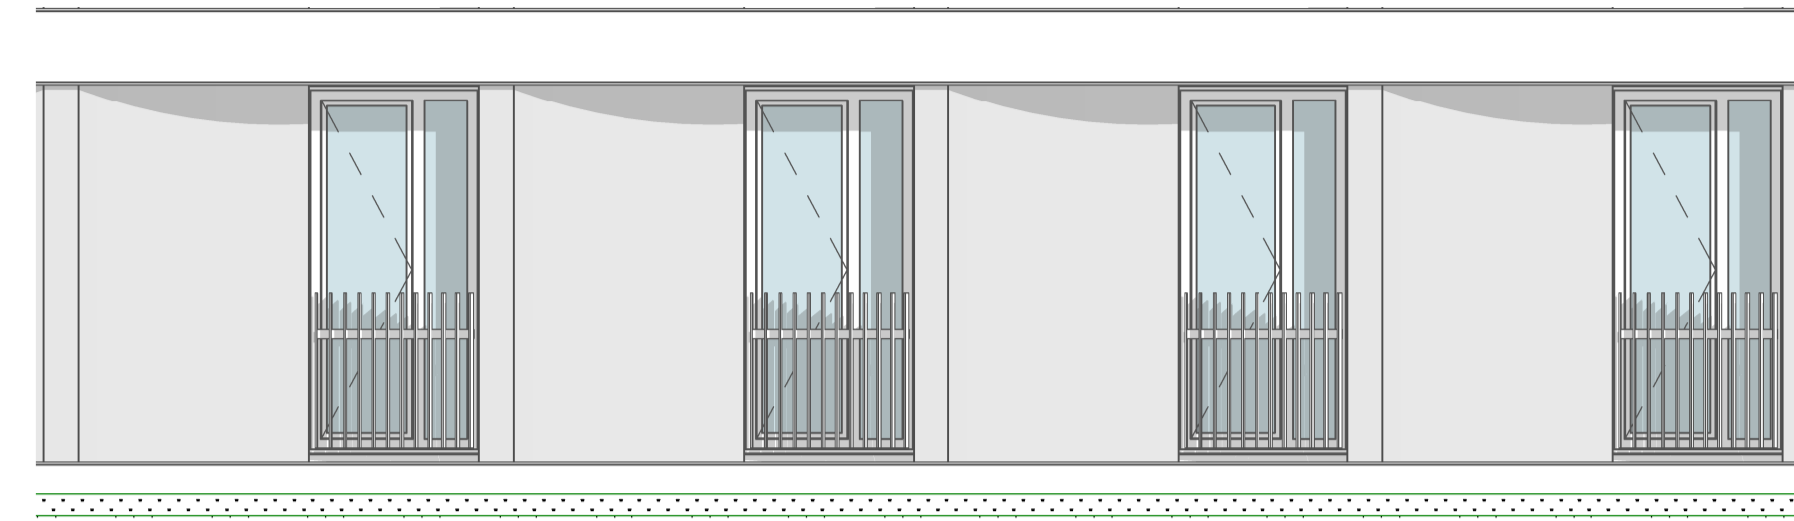


noordgevel

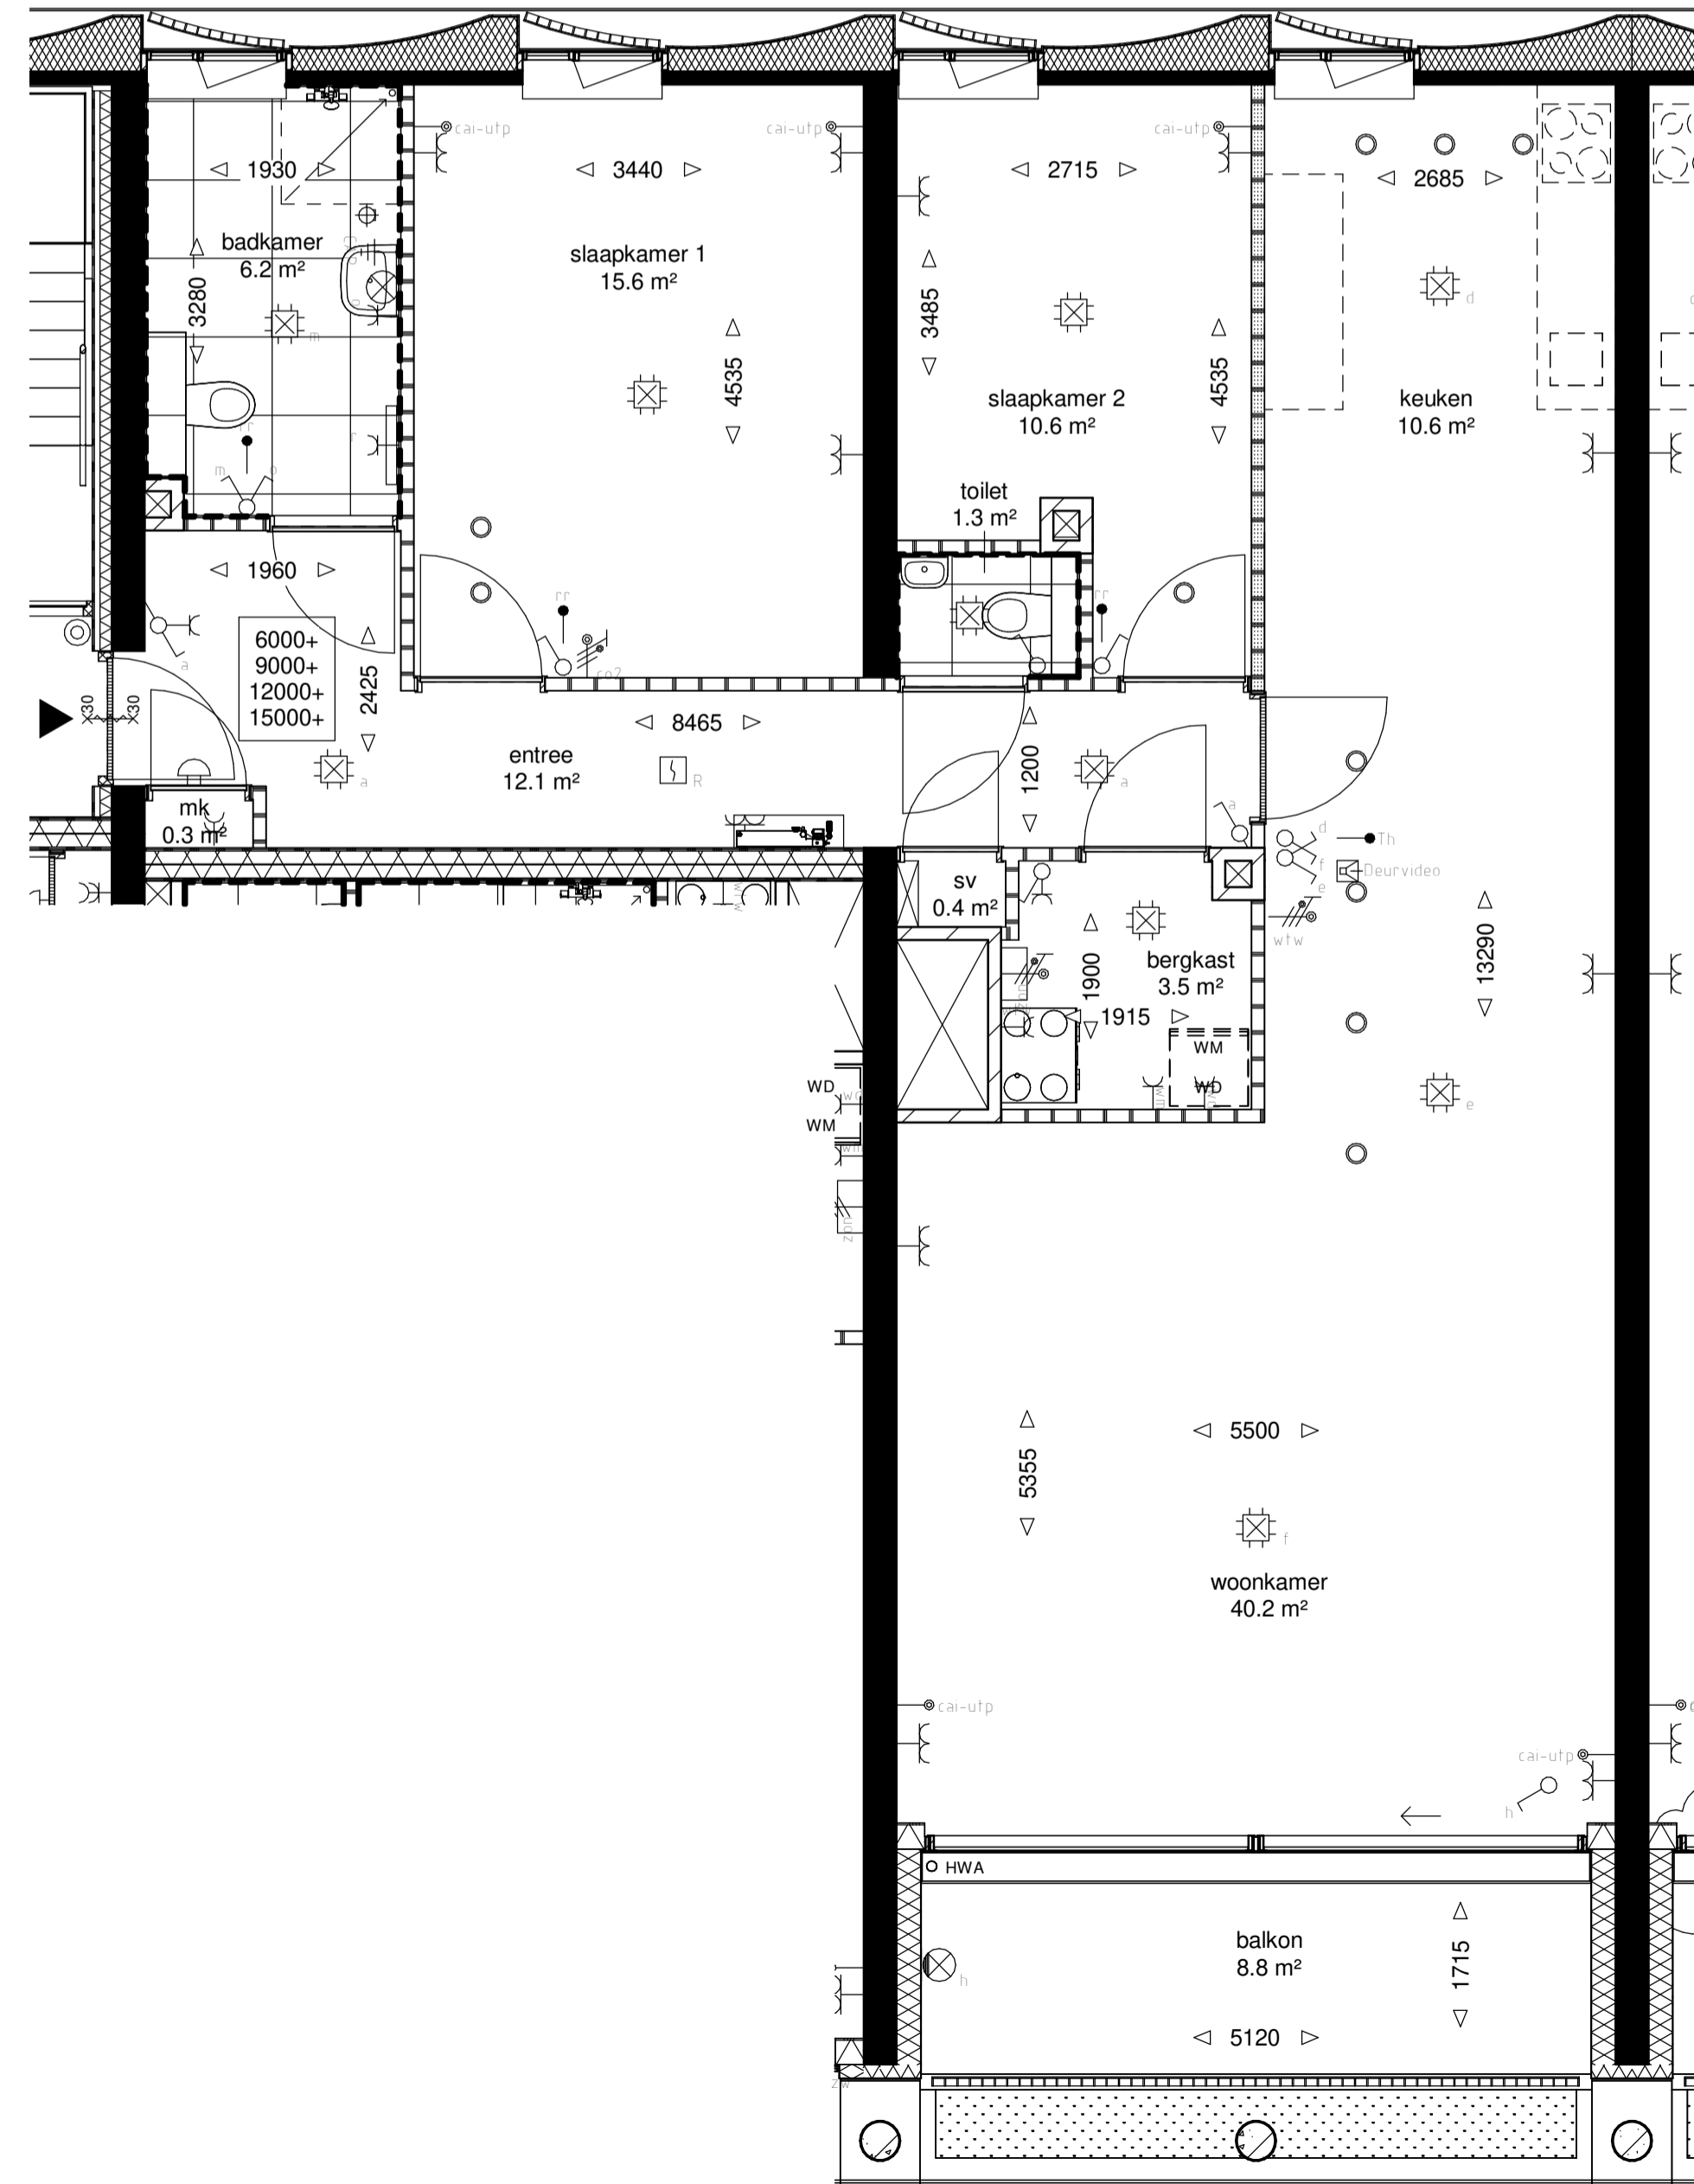

RENVOOI

	kalkzandsteen		schakelaar 1-polig
	gasbeton		schakelaar serie
	metal stud woningscheidend		schakelaar wissel
	metal stud		schakelaar zonwering
	betonwand		aansluitpunt (bedraad)
	HSB		aansluitpunt cai / utp
	gevelstuc		thermostaat
	vloer tegels 600x600		ruimte regelaar
	tegels dakterras		WTW hoofdbediening
	beplanting		aansluitpunt zonwering
	WM		co2 opnemer by WTW
	opstelplaats wasmachine		wandcontactdoos geaard 1-voudig
	opstelplaats droger		wandcontactdoos geaard 2-voudig
	hewwaterafvoer		deurdeco
	entree appartement		lichtaansluitpunt plafond
	WTW-box		lichtaansluitpunt wand
			lichtarmatuur buiten
			rookmelder
			bel zoemer
			bel drucker
			ventilatie ventiel
			radiator
			vloerverwarming verdeler

• badkamer en toilet indeling indicatief weergegeven en wordt uitgevoerd conform D-tekening
 • keukenindeling en installatie indeling indicatief weergegeven en wordt uitgevoerd conform D-tekening
 • ventilatie ventielen zijn indicatief weergegeven

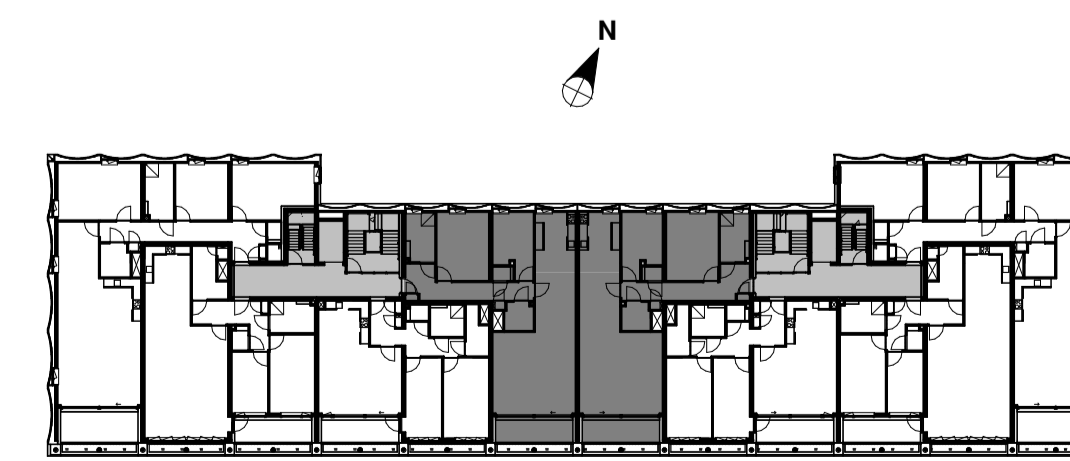

vijfde verdieping

VESTIBULE

UTRECHT



— VERKOOPTEKENING

WONINGTYPE A7, 5e verdieping
 BOUWNUMMER 40 GETEKEND
 BOUWNUMMER 41 GESPIEGELD

Datum 29-10-2020
 Schaal 1:50
 Formaat A1