



zuidgevel

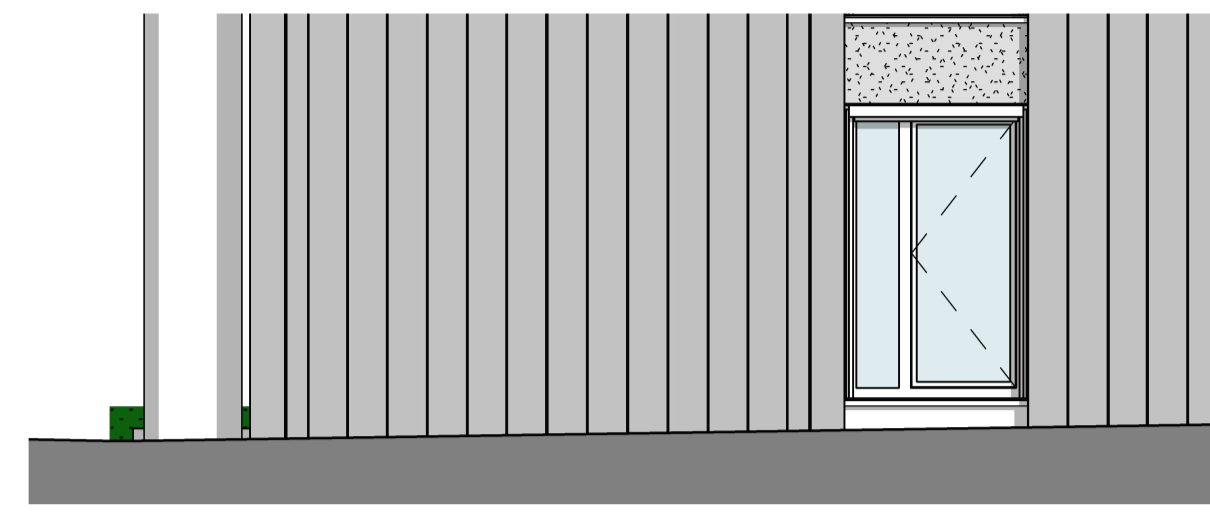


oostgevel

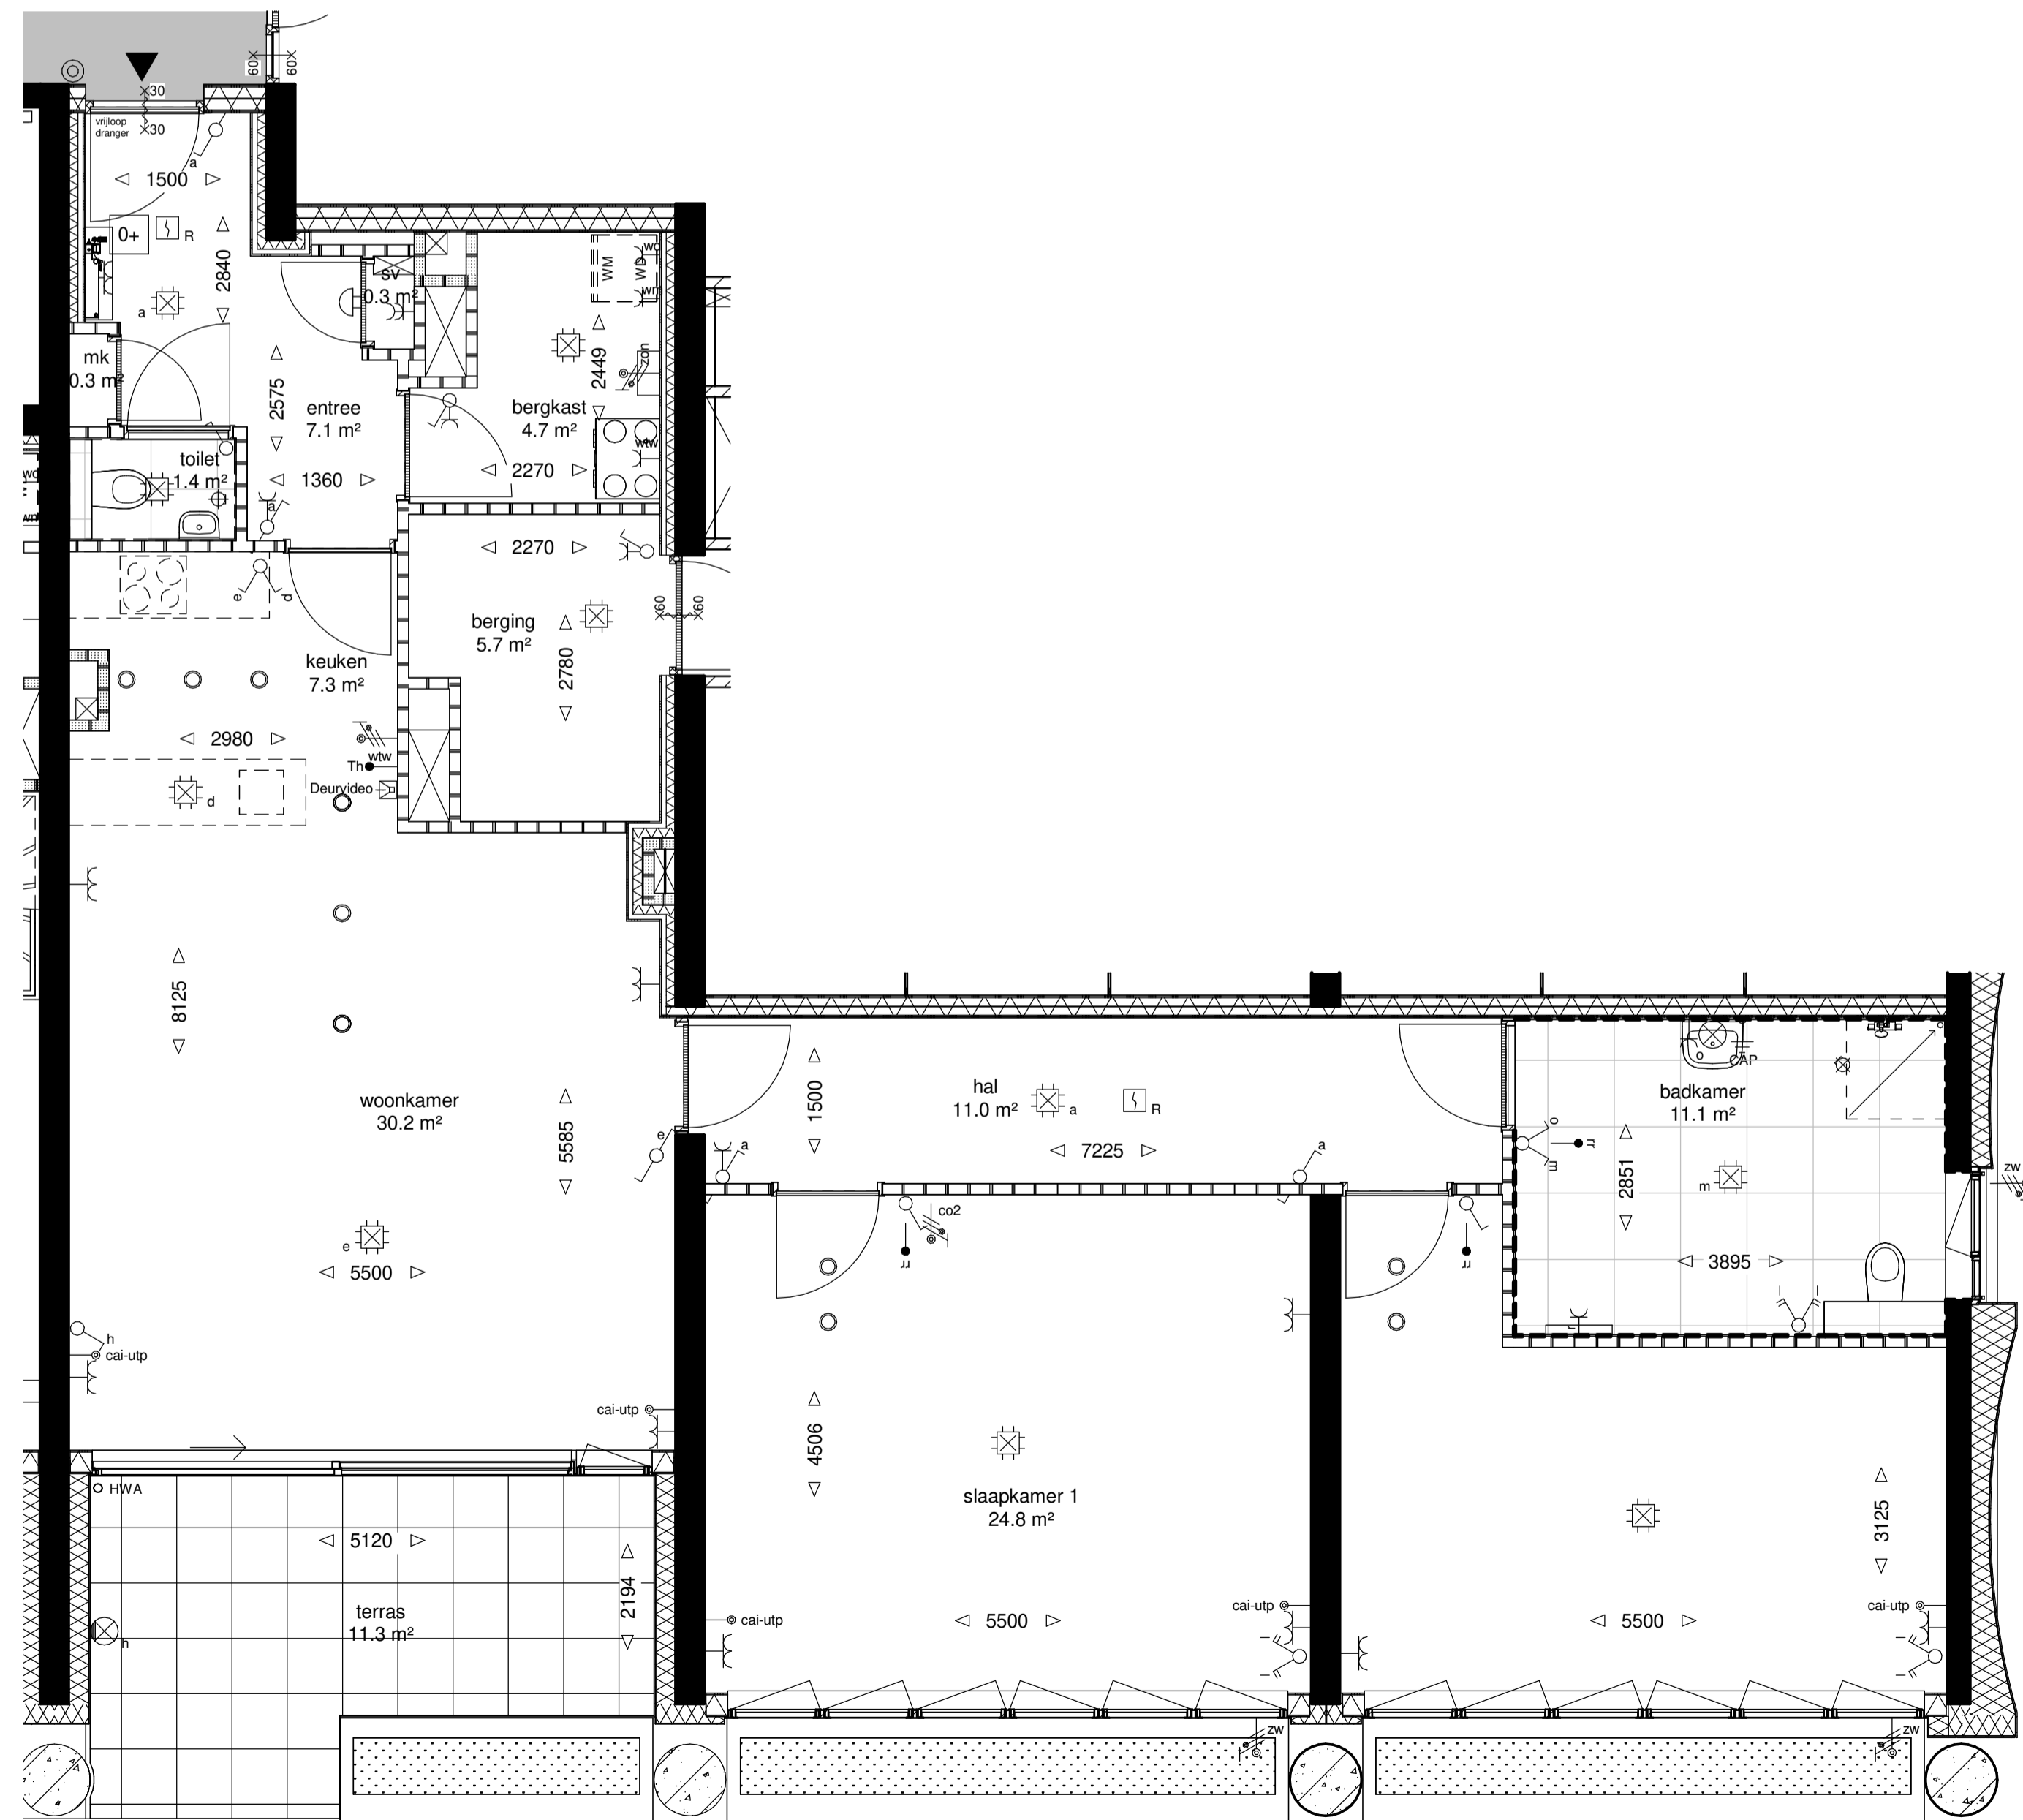

RENVOOI			
	gasbeton		schakelaar 1-polig
	gasbeton (zwaardere kwaliteit)		schakelaar serie
	metal stud woningscheidend		schakelaar wissel
	metal stud		schakelaar zonerwing
	betonwand		aansluitpunt (bedraad)
	HSB		aansluitpunt cai / utp
	gevelstuc		thermostaat
	vloertegels 600x600		ruimte regelair
	tegels dakterras		WTW hoofdbediening
	beplanting		aansluitpunt zonerwing
	WM		co2 opnemer tlv WTW
	opsteplaats wasmachine		wandcontactdoos geaard 1-voudig
	opsteplaats droger		wandcontactdoos geaard 2-voudig
	hemeelwaterafvoer		deurvideo
	entree appartement		lichtaansluitpunt plafond
	WTW-box		lichtaansluitpunt wand
			lichtarmatuur buiten
			rookmelder
			bel zoemer
			bel drucker
			ventilatie ventiel
			radiator
			vloerverwarming verdeler

• badkamer en toilet indeling indicatief weergegeven en wordt uitgevoerd conform D-tekening  
 • keukenindeling en installatie indeling indicatief weergegeven en wordt uitgevoerd conform D-tekening  
 • ventilatie ventielen zijn indicatief weergegeven

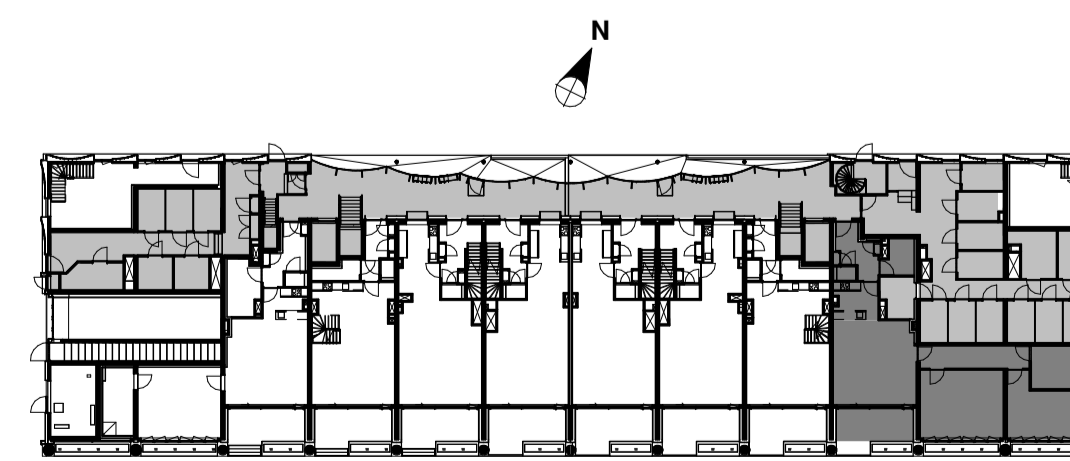

begane grond

# VESTIBULE

UTRECHT



## — VERKOOPTEKENING

WONINGTYPE A2  
BOUWNUMMER 8 GETEKEND

Datum 26-01-2021  
Schaal 1:50  
Formaat A1